



## SEKTION C

PÅFARTSRAMP VID MYCKET LÅG ANDEL TUNG TRAFIK  
SKALA 1:20

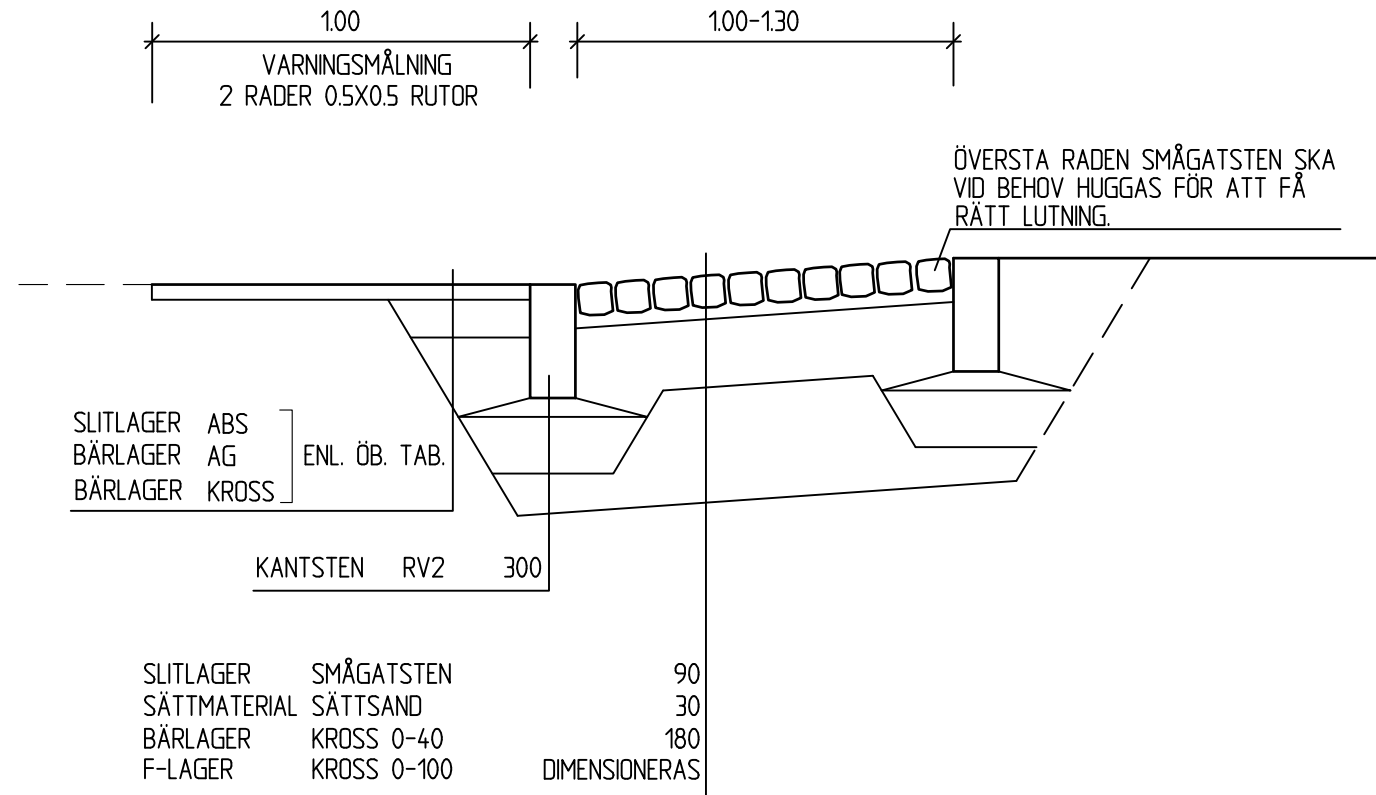

## ANMÄRKNINGAR

- SMÅGATSTEN I RAMPEN LÄGGS I RADER (TVÄRFÖRBAND).
- RAMPENS LUTNING = 7% ±1%. LUTNINGEN SKA RÄKNAS RELATIVT GATANS LUTNING OCH INTE RELATIVT HORIZONTALPLANET.
- RAMPEN SKA HA SAMMA LUTNING LÄNGS HELA SIN BREDD.
- BRUNNAR SKA UNDVIKAS NÄRMARE RAMPEN ÄN 2m.
- SMÅGATSTEN SÄTTS MED VISS ÖVERHÖJNING.
- ÖVRIGA ANMÄRKNINGAR ENLIGT A3-TYP 301

Nr	Ändring	Datum	Projek.	Gransk.	Godkänd
<b>HASTIGHETSDÄMPNING</b> PÅFARTSRAMP PÅ GATA MED LITEN ANDEL TUNG TRAFIK (TYP C) SEKTION					
		Dat 2011-02-01	Handläggare / Proj. Tek handb. / MBN		Skala 1:20
Rit ACAD		Granskad .		Godkänd .	
<b>MALMÖ STAD GATUKONTORET</b> 205 80 MALMÖ		TELEFON 040 - 34 10 00		<b>A3-TYP 305</b>	